




BOFAKTABLAD




BO AKTIVT


www.brfhummerviken.se

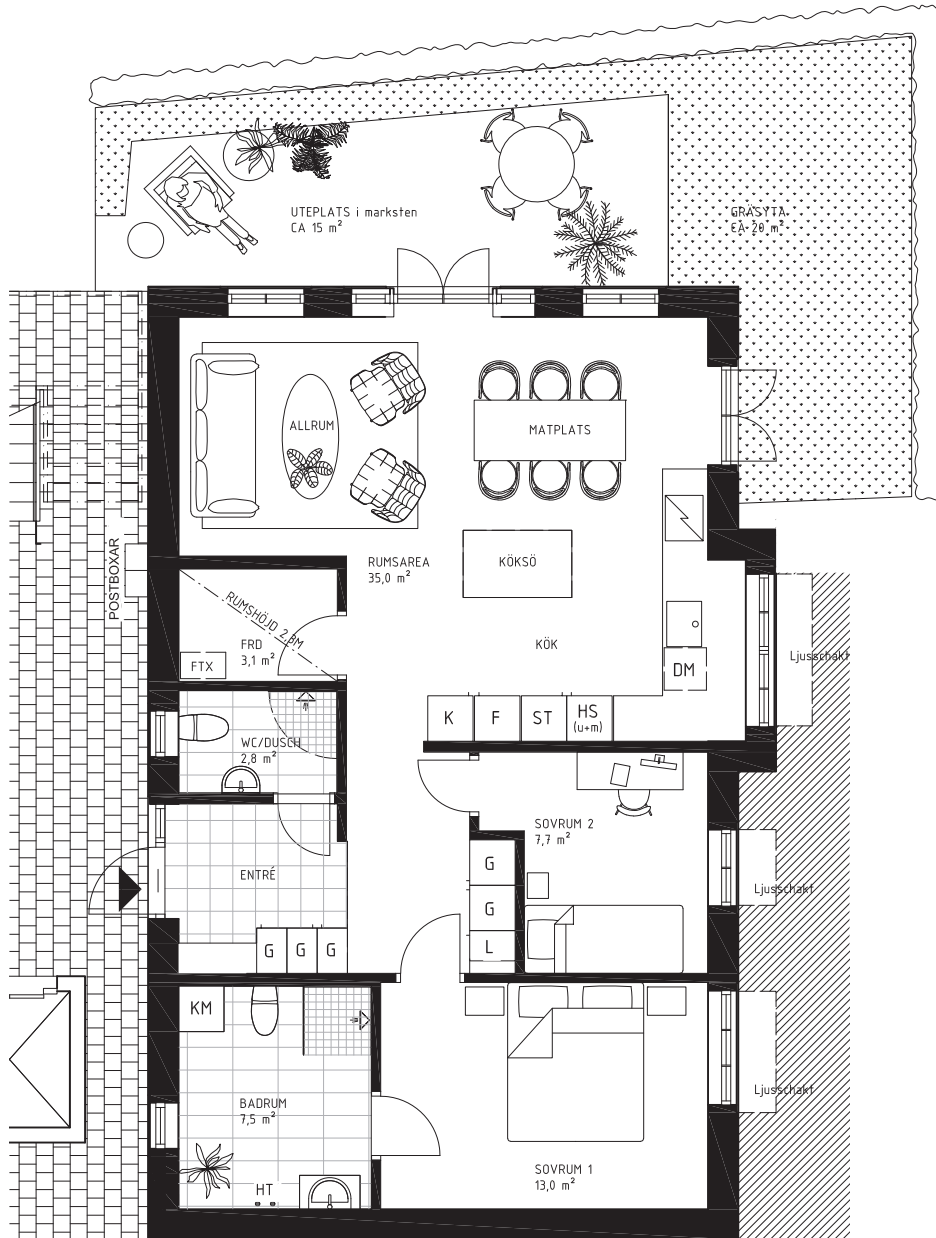

- K Kyl
- F Frys
- KF Kyl och Frys
- HS Högskåp
- (u) Ugn i högskåp/under spis
- (m) Förberett med uttag för micro
- Induktionshäll
- DM Diskmaskin
- ST Städsåp
- G Garderob
- L Linnesåp
- TM Tvättmaskin
- TT Torktumlare
- KM Kombimaskin
- HT Handduktork
- FTX Ventilation med värmeåtervinning

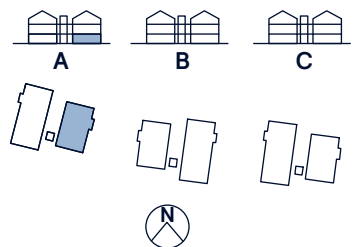


Med reservation för feltryck och justeringar

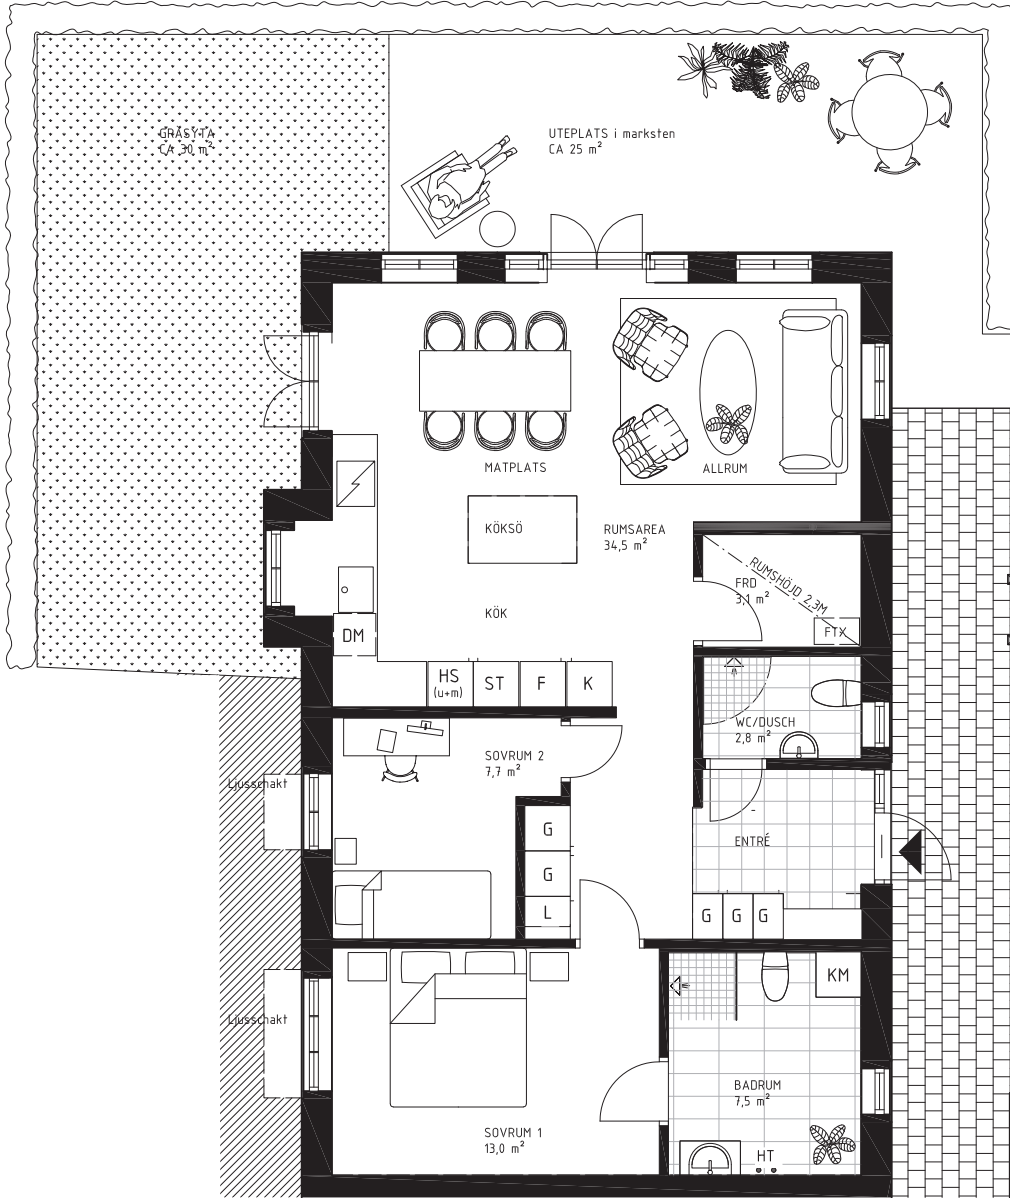


- K Kyl
- F Frys
- KF Kyl och Frys
- HS Högskåp
- (u) Ugn i högskåp/under spis
- (m) Förberett med uttag för micro
- Induktionshäll
- DM Diskmaskin
- ST Städsåp
- G Garderob
- L Linneskåp
- TM Tvättmaskin
- TT Torktumlare
- KM Kombimaskin
- HT Handdukstork
- FTX Ventilation med värmeåtervinning

0 5m


Skala 1:100

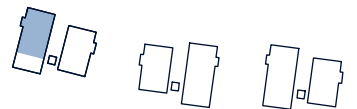

Med reservation för feltryck och justeringar

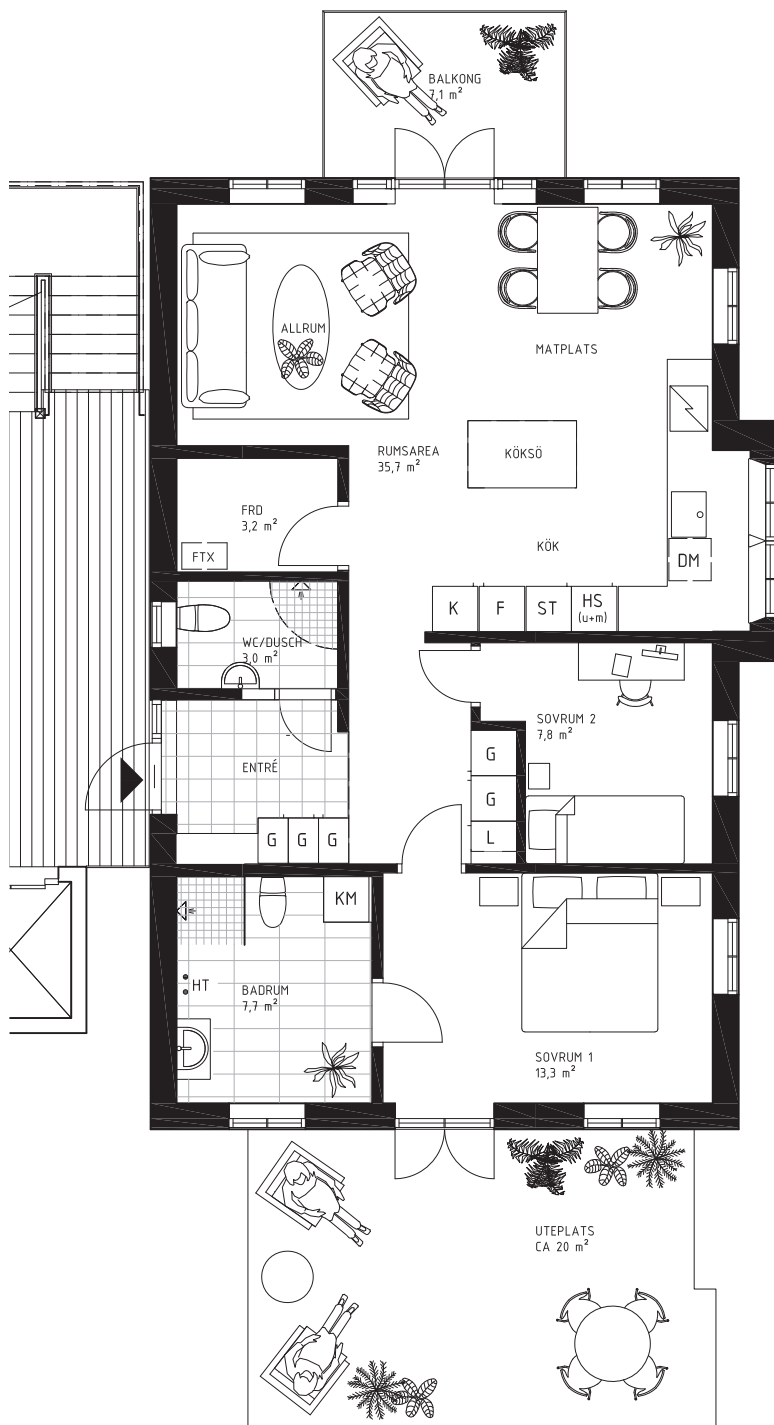


- K Kyl
- F Frys
- KF Kyl och Frys
- HS Högskap
- (u) Ugn i högskap/under spis
- (m) Förberett med uttag för micro
- Induktion Induktionshäll
- DM Diskmaskin
- ST Städskap
- G Garderob
- L Linneskap
- TM Tvättmaskin
- TT Torktumlare
- KM Kombimaskin
- HT Handdukstork
- FTX Ventilation med värmeåtervinning

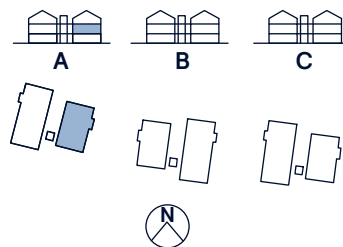

0 5m
Skala 1:100


Med reservation för feltryck och justeringar

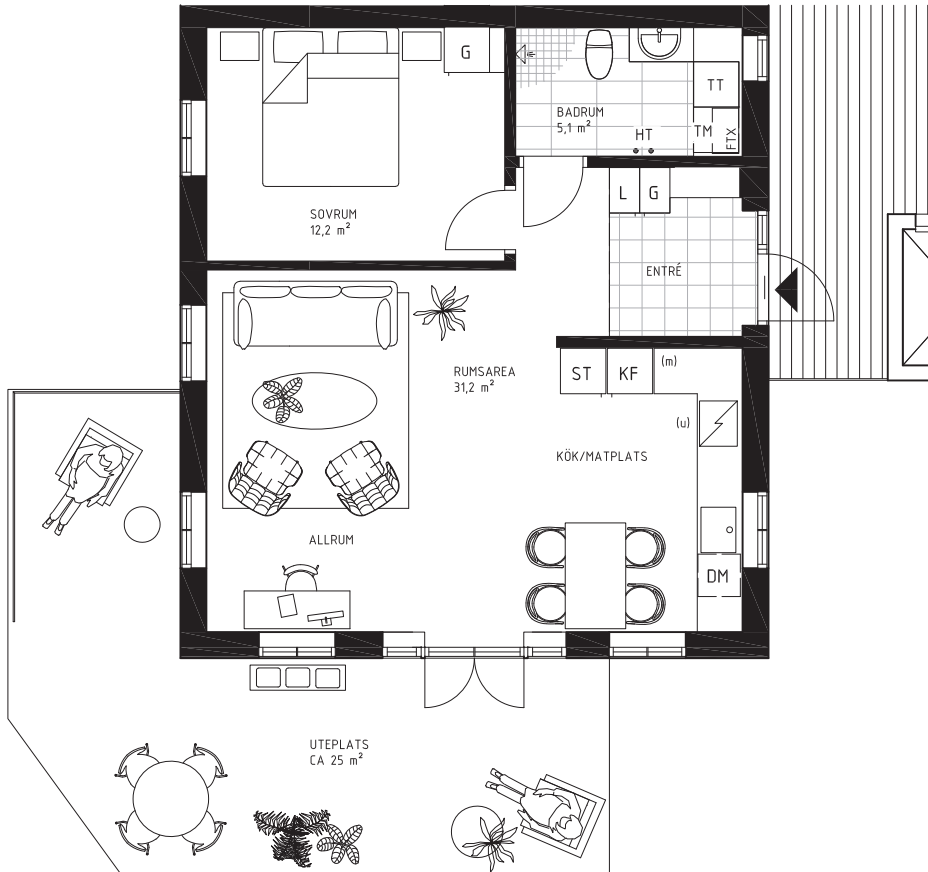


- K Kyl
- F Frys
- KF Kyl och Frys
- HS Högskåp
- (u) Ugn i högskåp/under spis
- (m) Förberett med uttag för micro
- Induktionshäll
- DM Diskmaskin
- ST Städsåp
- G Garderob
- L Linnesåp
- TM Tvättmaskin
- TT Torktumlare
- KM Kombimaskin
- HT Handduktork
- FTX Ventilation med värmeåtervinning



Skala 1:100

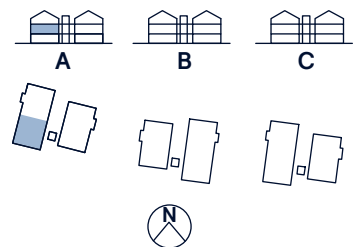


Med reservation för feltryck och justeringar

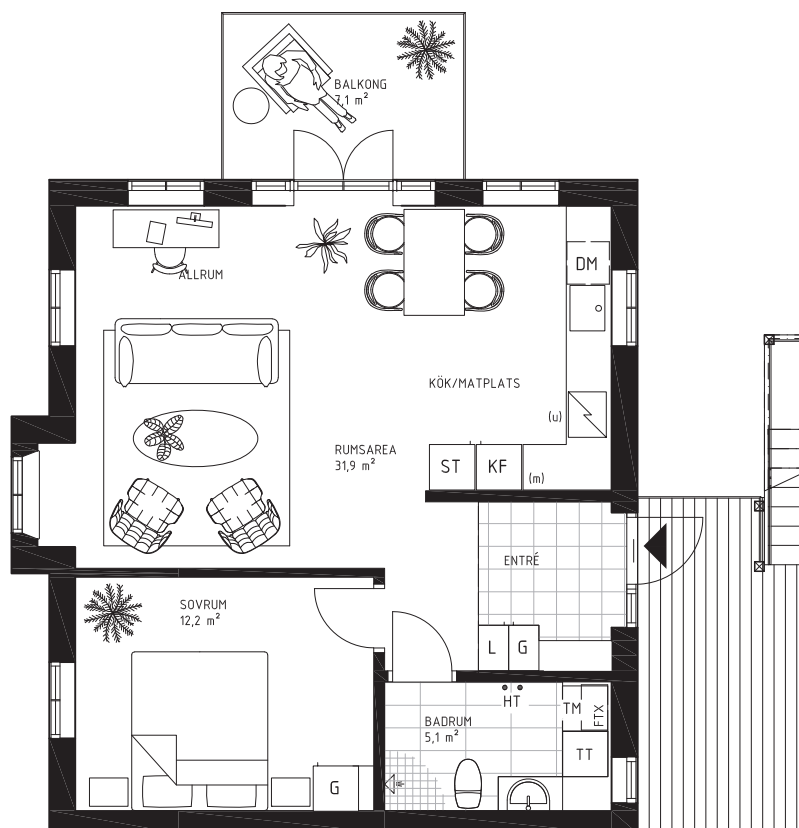


- K Kyl
- F Frys
- KF Kyl och Frys
- HS Högskap
- (u) Ugn i högskap/under spis
- (m) Förberett med uttag för micro
- Induktionshäll
- DM Diskmaskin
- ST Städskap
- G Garderob
- L Llineskap
- TM Tvättmaskin
- TT Torktumlare
- KM Kombimaskin
- HT Handdukstork
- FTX Ventilation med värmeåtervinning



Skala 1:100

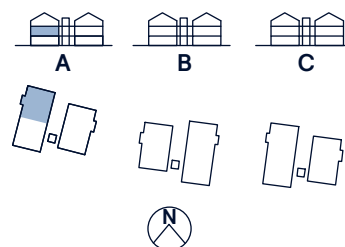


Med reservation för feltryck och justeringar

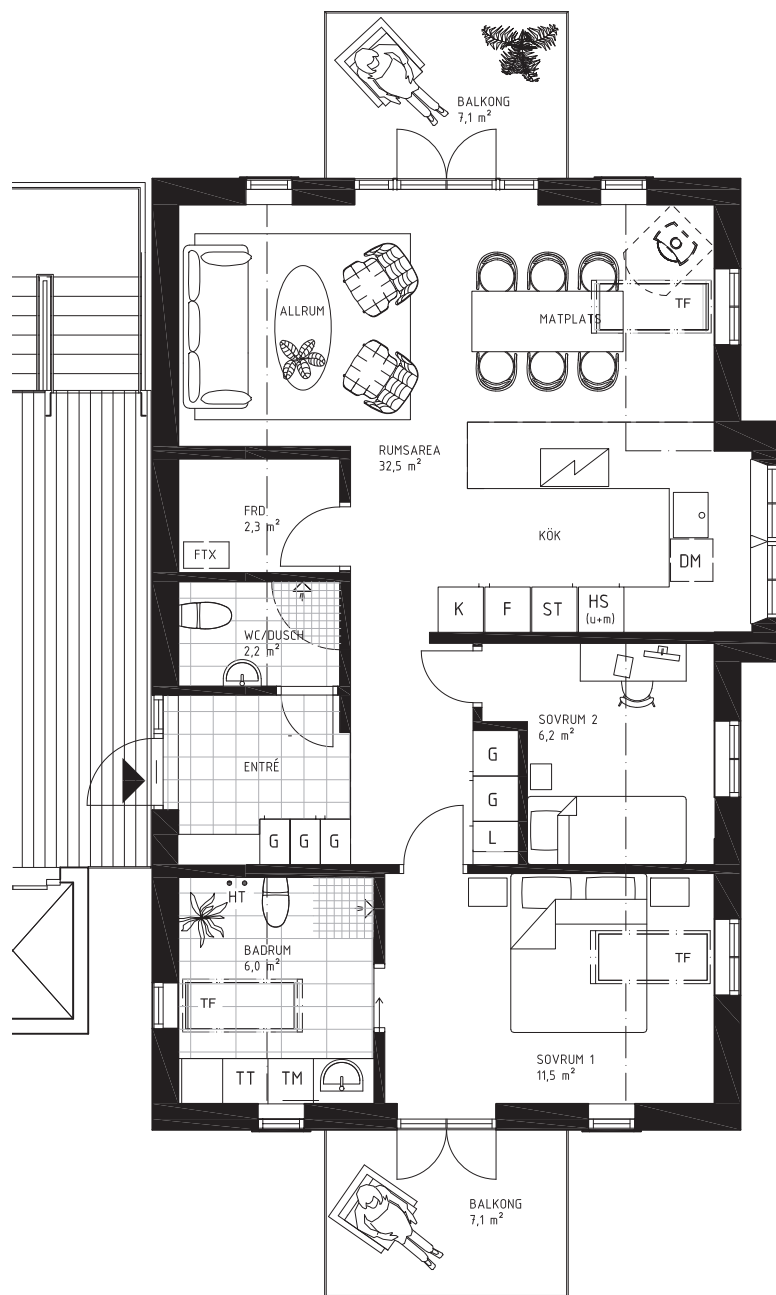


- K Kyl
- F Frys
- KF Kyl och Frys
- HS Högskåp
- (u) Ugn i högskåp/under spis
- (m) Förberett med uttag för micro
- ⚡ Induktionshäll
- DM Diskmaskin
- ST Städsåp
- G Garderob
- L Linneskåp
- TM Tvättmaskin
- TT Torktumlare
- KM Kombimaskin
- HT Handdukstork
- FTX Ventilation med värmeåtervinning
- TF Takfönster
- Takhöjd 1,9 m
- ⦿ Förberett för kamin

0 5m


Skala 1:100

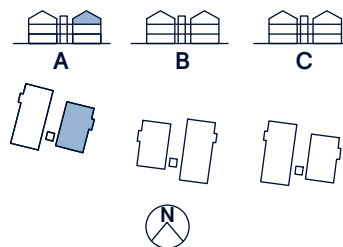

Med reservation för feltryck och justeringar

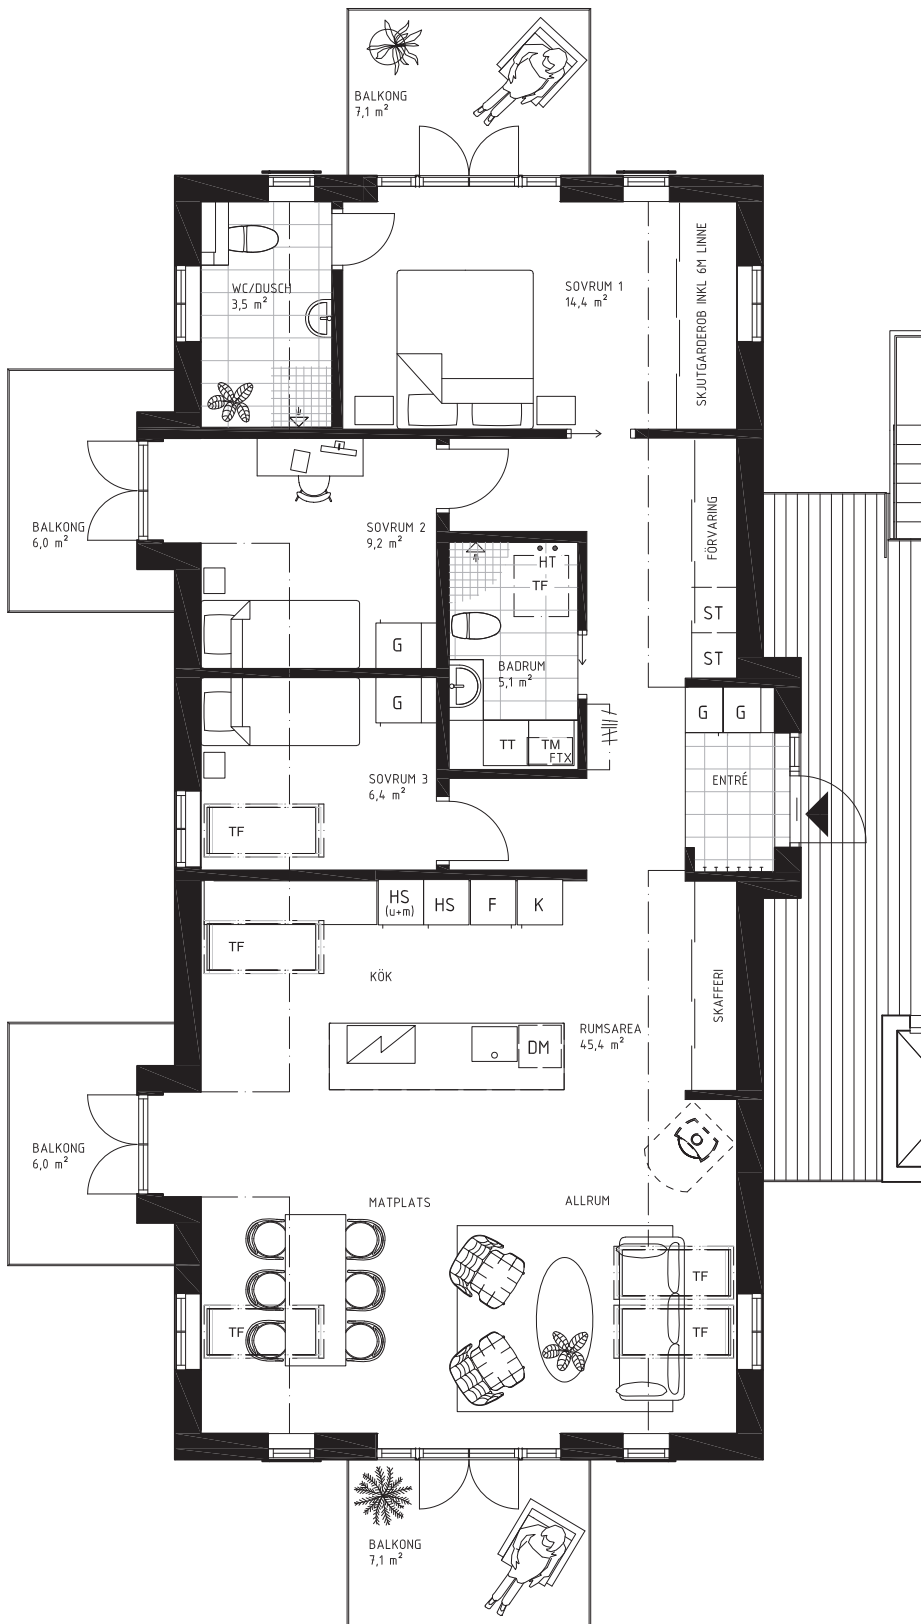


- K Kyl
- F Frys
- KF Kyl och Frys
- HS Högskåp
- (u) Ugn i högskåp/under spis
- (m) Förberett med uttag för micro
- Induktionshäll
- DM Diskmaskin
- ST Städsåp
- G Garderob
- L Linneskåp
- TM Tvättmaskin
- TT Torktumlare
- KM Kombimaskin
- HT Handdukstork
- FTX Ventilation med värmeåtervinning
- TF Takfönster
- - - Takhöjd 1,9 m
- Förberett för kamin

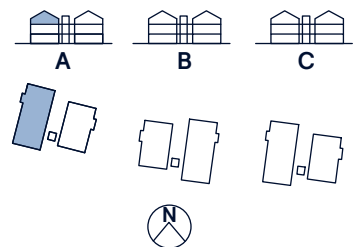

0 5m
Skala 1:100


Med reservation för feltryck och justeringar

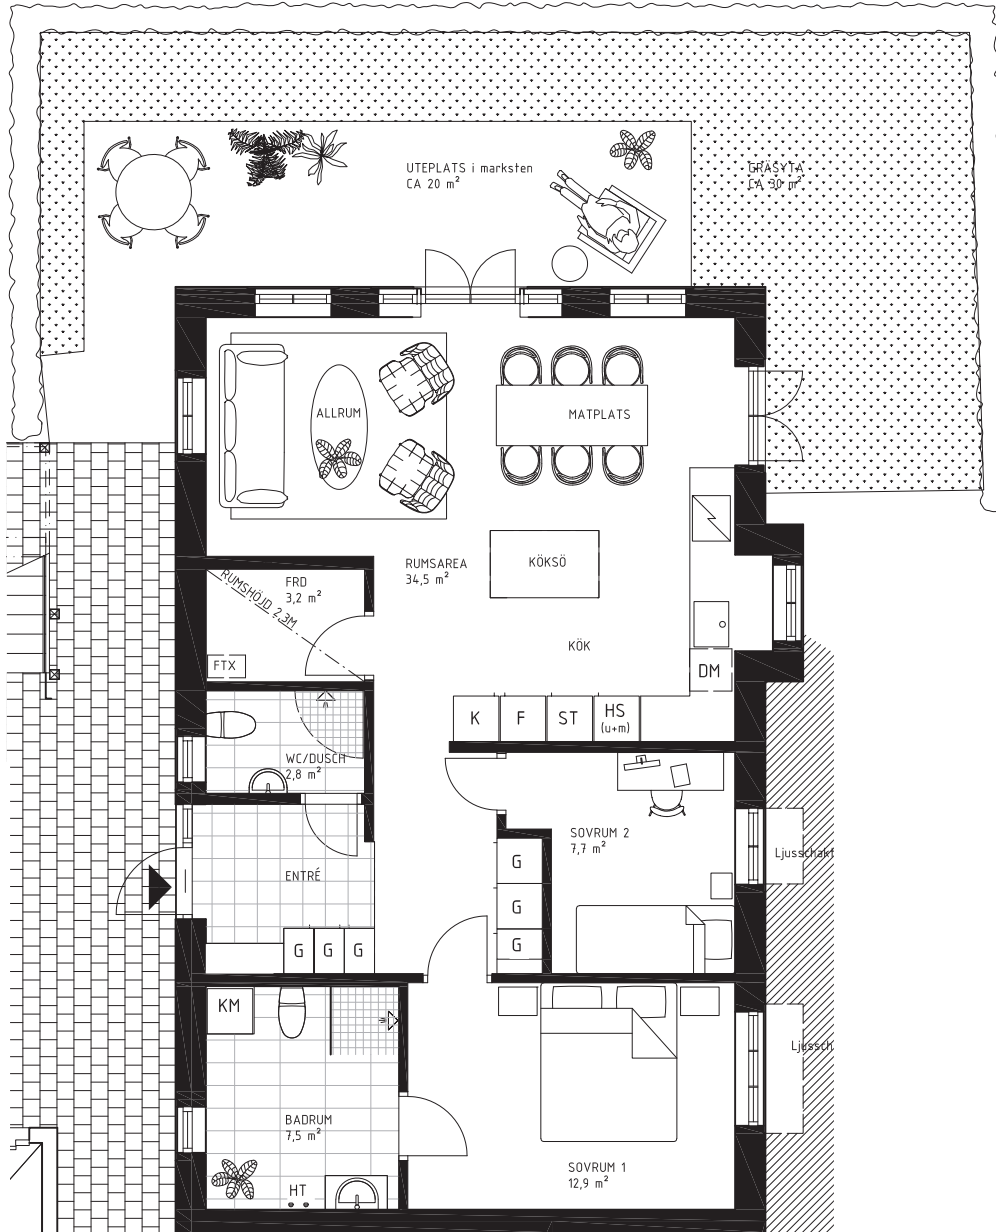


- K Kyl
- F Frys
- KF Kyl och Frys
- HS Högskåp
- (u) Ugn i högskåp/under spis
- (m) Förberett med uttag för micro
- Induktionshäll
- DM Diskmaskin
- ST Städsåp
- G Garderob
- L Linneskåp
- TM Tvättmaskin
- TT Torktumlare
- KM Kombimaskin
- HT Handdukstork
- FTX Ventilation med värmeåtervinning

0 5m

Skala 1:100

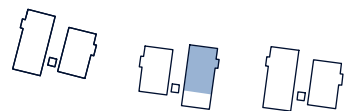


Med reservation för feltryck och justeringar

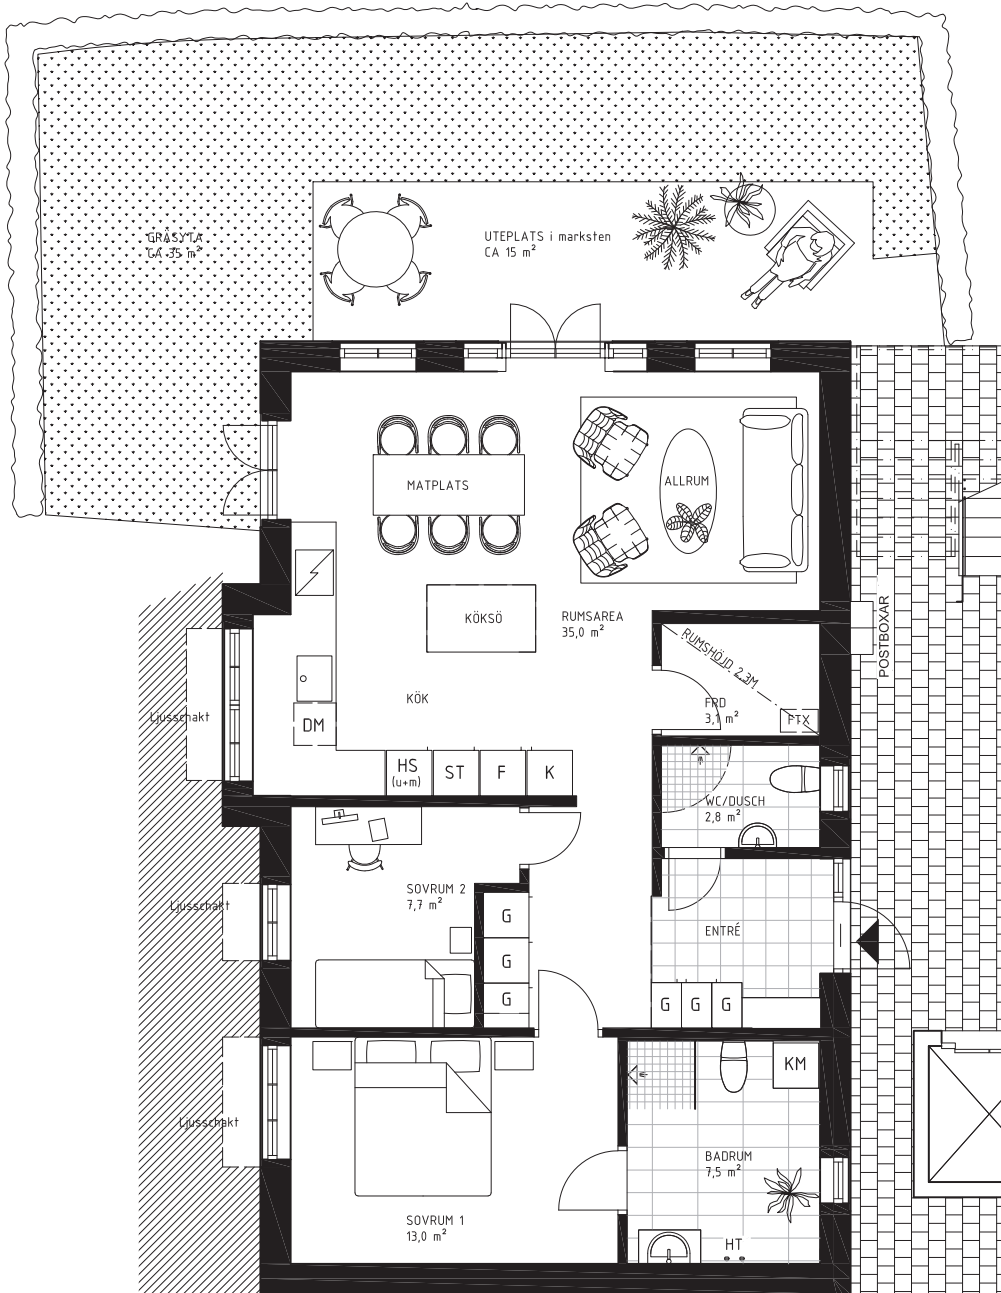


- K Kyl
- F Frys
- KF Kyl och Frys
- HS Högskåp
- (u) Ugn i högskåp/under spis
- (m) Förberett med uttag för micro
- Induktionshäll
- DM Diskmaskin
- ST Städsåp
- G Garderob
- L Linneskåp
- TM Tvättmaskin
- TT Torktumlare
- KM Kombimaskin
- HT Handduktstork
- FTX Ventilation med värmeåtervinning



Skala 1:100

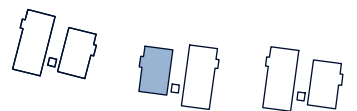


Med reservation för feltryck och justeringar

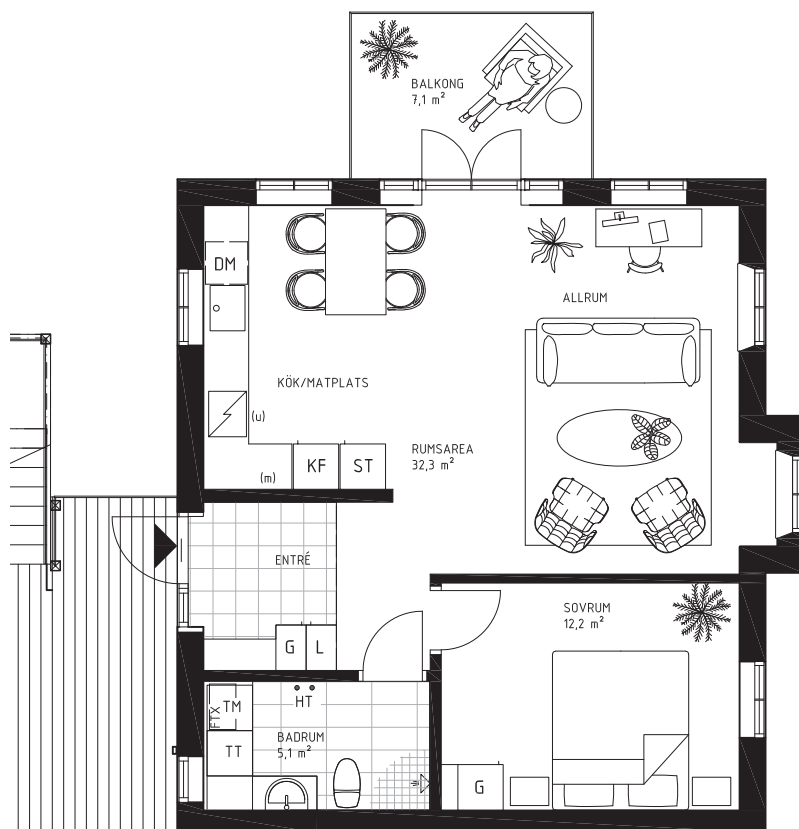


- K Kyl
- F Frys
- KF Kyl och Frys
- HS Högskap
- (u) Ugn i högskap/under spis
- (m) Förberett med uttag för micro
- Induktionshäll
- DM Diskmaskin
- ST Städskap
- G Garderob
- L Linneskap
- TM Tvättmaskin
- TT Torktumlare
- KM Kombimaskin
- HT Handdukstork
- FTX Ventilation med värmeåtervinning



Skala 1:100

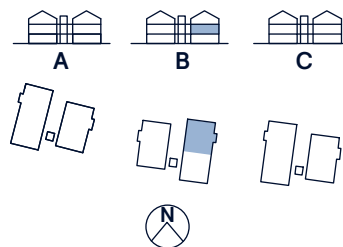


Med reservation för feltryck och justeringar

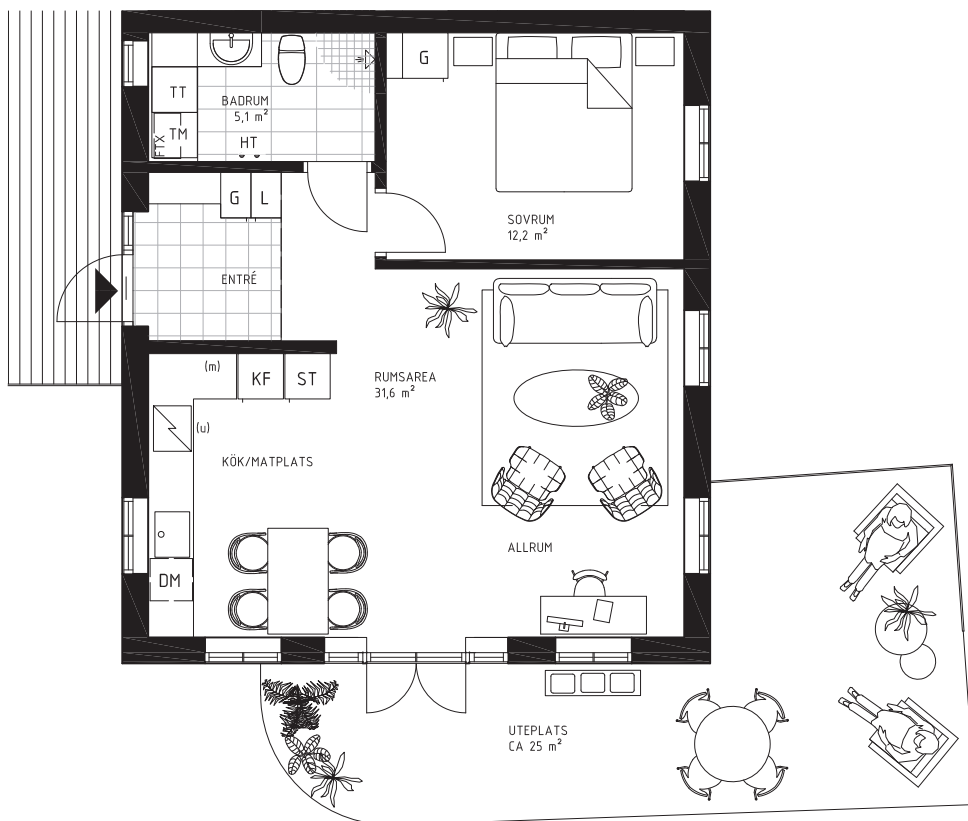

- K Kyl
- F Frys
- KF Kyl och Frys
- HS Högskap
- (u) Ugn i högskap/under spis
- (m) Förberett med uttag för micro
- Induktionshäll
- DM Diskmaskin
- ST Städskåp
- G Garderob
- L Linneskåp
- TM Tvättmaskin
- TT Torktumlare
- KM Kombimaskin
- HT Handdukstork
- FTX Ventilation med värmeåtervinning


0 5m
Skala 1:100

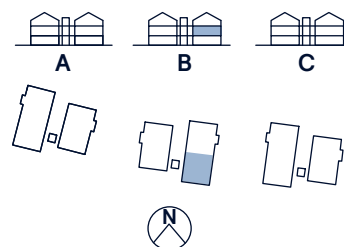

Med reservation för feltryck och justeringar



- K Kyl
- F Frys
- KF Kyl och Frys
- HS Högskåp
- (u) Ugn i högskåp/under spis
- (m) Förberett med uttag för micro
- ⚡ Induktionshäll
- DM Diskmaskin
- ST Städskåp
- G Garderob
- L Linneskåp
- TM Tvättmaskin
- TT Torktumlare
- KM Kombimaskin
- HT Handdukstork
- FTX Ventilation med värmeåtervinning

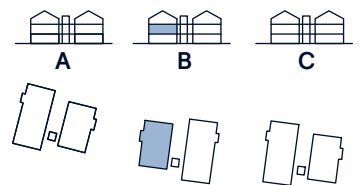


0 5m


Skala 1:100



Med reservation för feltryck och justeringar

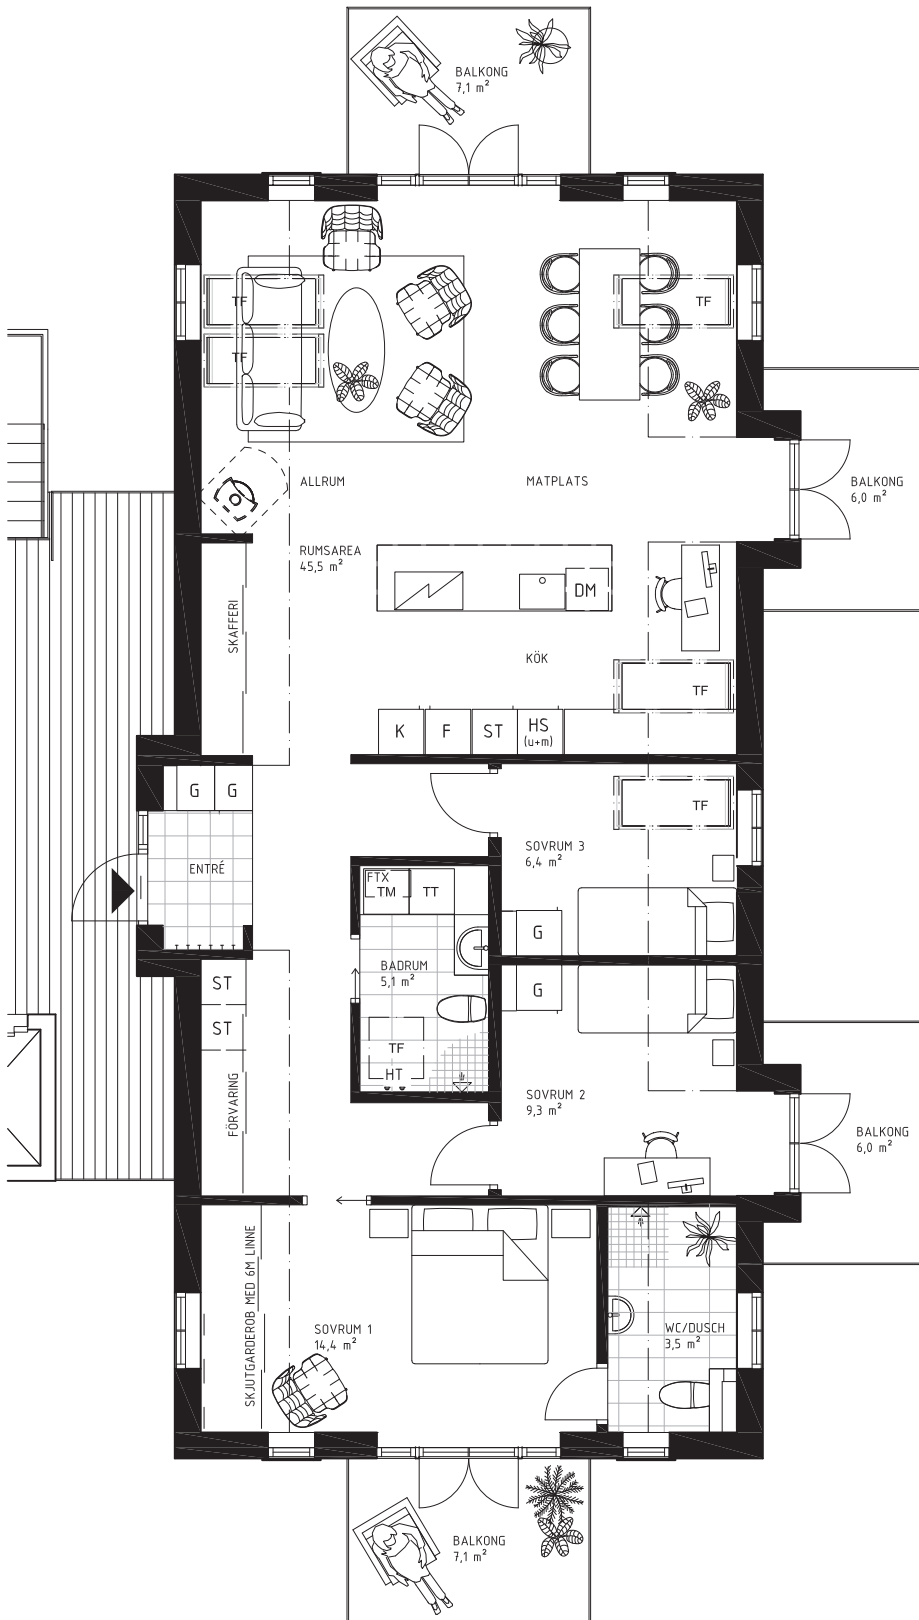

- K Kyl
- F Frys
- KF Kyl och Frys
- HS Högskap
- (u) Ugn i högskap/under spis
- (m) Förberett med uttag för micro
- Induktionshäll
- DM Diskmaskin
- ST Städskap
- G Garderob
- L Linneskap
- TM Tvättmaskin
- TT Torktumlare
- KM Kombimaskin
- HT Handdukstork
- FTX Ventilation med värmeåtervinning
- TF Takfönster
- Takhöjd 1,9 m
- Förberett för kamin

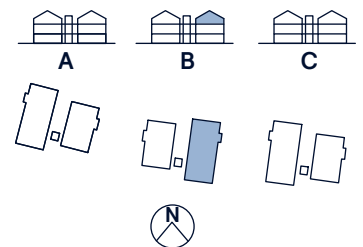

0 5m
Skala 1:100


Med reservation för feltryck och justeringar




- K Kyl
- F Frys
- KF Kyl och Frys
- HS Högskåp
- (u) Ugn i högskåp/under spis
- (m) Förberett med uttag för micro
- Induktionshäll
- DM Diskmaskin
- ST Städsåp
- G Garderob
- L Linneskåp
- TM Tvättmaskin
- TT Torktumlare
- KM Kombimaskin
- HT Handduktork
- FTX Ventilation med värmeåtervinning
- TF Takfönster
- Takhöjd 1,9 m
- Förberett för kamin

0 5m


Skala 1:100

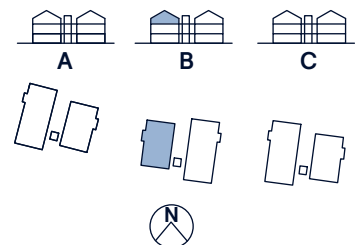

Med reservation för feltryck och justeringar

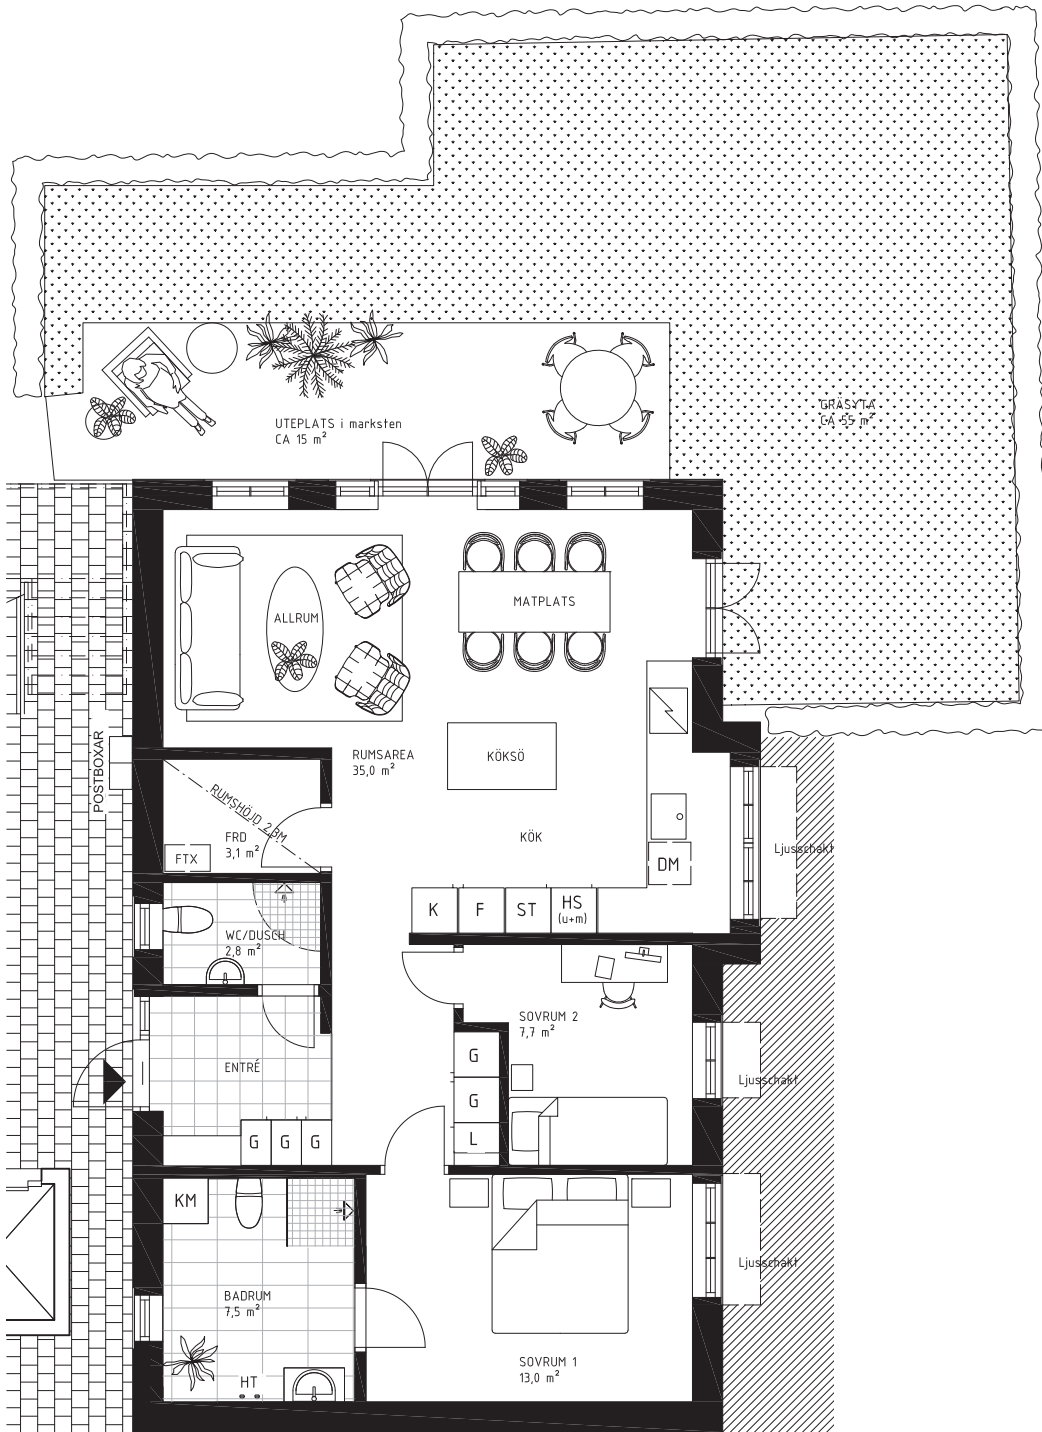


- K Kyl
- F Frys
- KF Kyl och Frys
- HS Högskap
- (u) Ugn i högskap/under spis
- (m) Förberett med uttag för micro
- ⚡ Induktionshäll
- DM Diskmaskin
- ST Städskap
- G Garderob
- L Linneskåp
- TM Tvättmaskin
- TT Torktumlare
- KM Kombimaskin
- HT Handduktork
- FTX Ventilation med värmeåtervinning

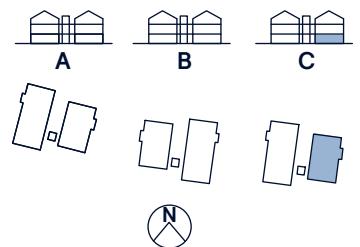

0 5m
Skala 1:100


Med reservation för feltryck och justeringar

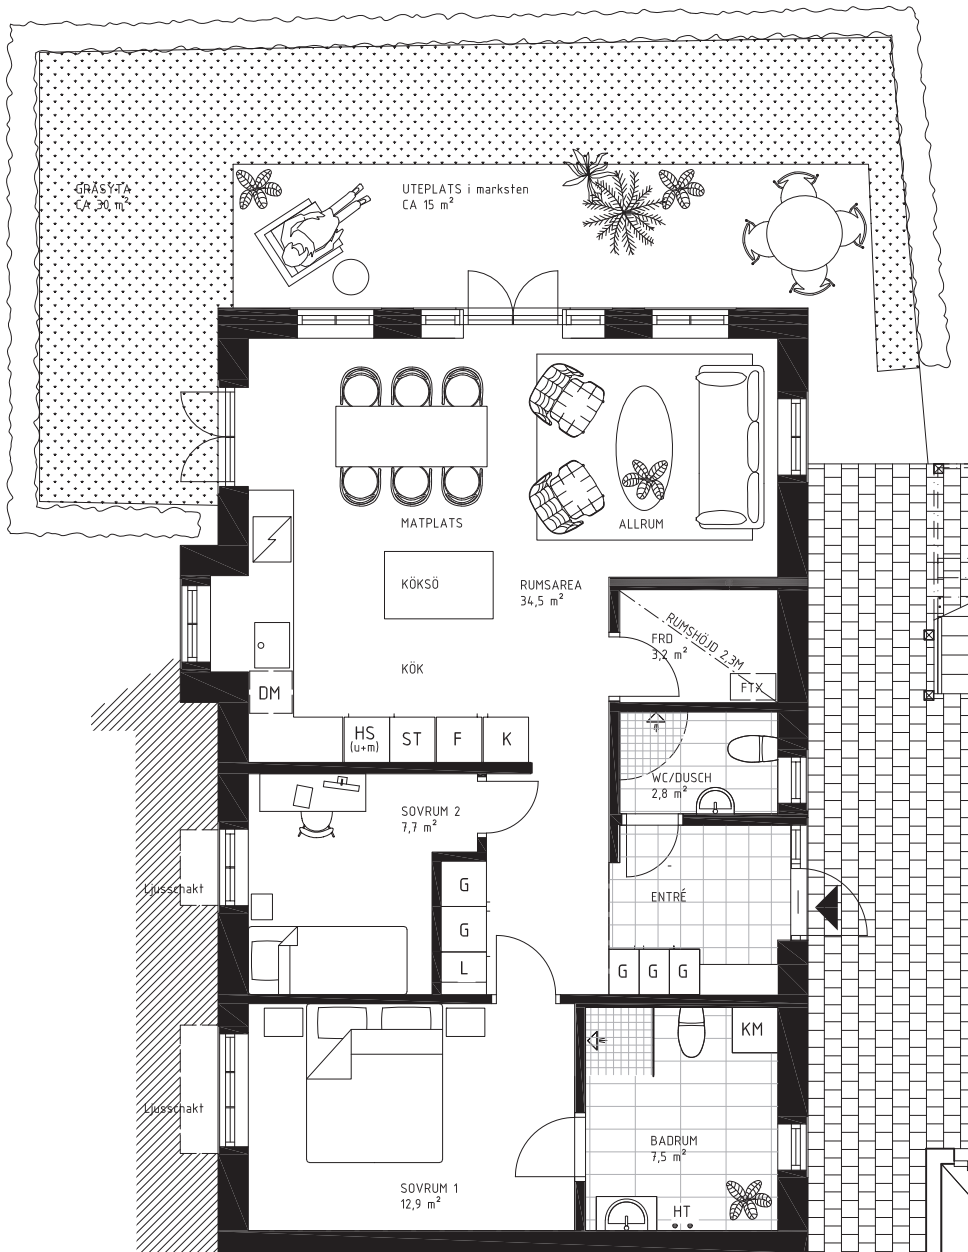


- K Kyl
- F Frys
- KF Kyl och Frys
- HS Högskåp
- (u) Ugn i högskåp/under spis
- (m) Förberett med uttag för micro
- Induktionshäll
- DM Diskmaskin
- ST Städsåp
- G Garderob
- L Linnesåp
- TM Tvättmaskin
- TT Torktumlare
- KM Kombimaskin
- HT Handdukstork
- FTX Ventilation med värmeåtervinning

0 5m


Skala 1:100

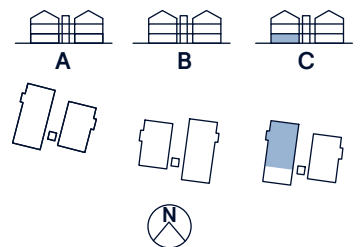

Med reservation för feltryck och justeringar

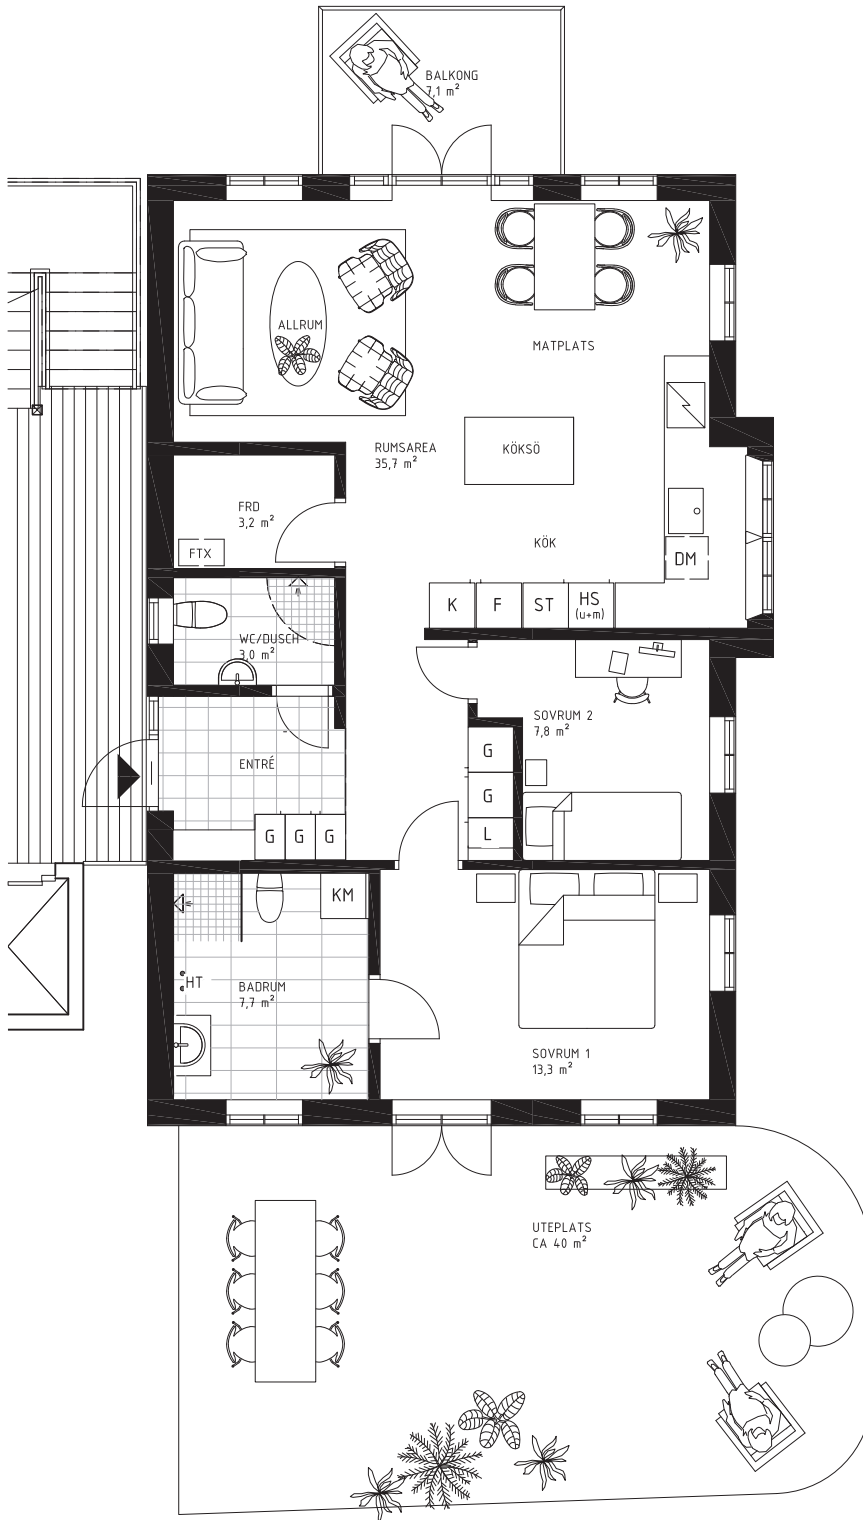


- K Kyl
- F Frys
- KF Kyl och Frys
- HS Högskåp
- (u) Ugn i högskåp/under spis
- (m) Förberett med uttag för micro
- Induktionshäll
- DM Diskmaskin
- ST Städskåp
- G Garderob
- L Linneskåp
- TM Tvättmaskin
- TT Torktumlare
- KM Kombimaskin
- HT Handduktork
- FTX Ventilation med värmeåtervinning

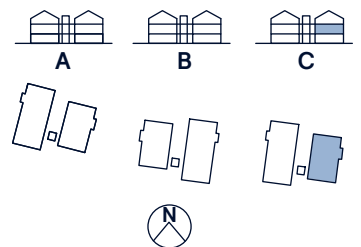


0 5m
Skala 1:100

Med reservation för feltryck och justeringar

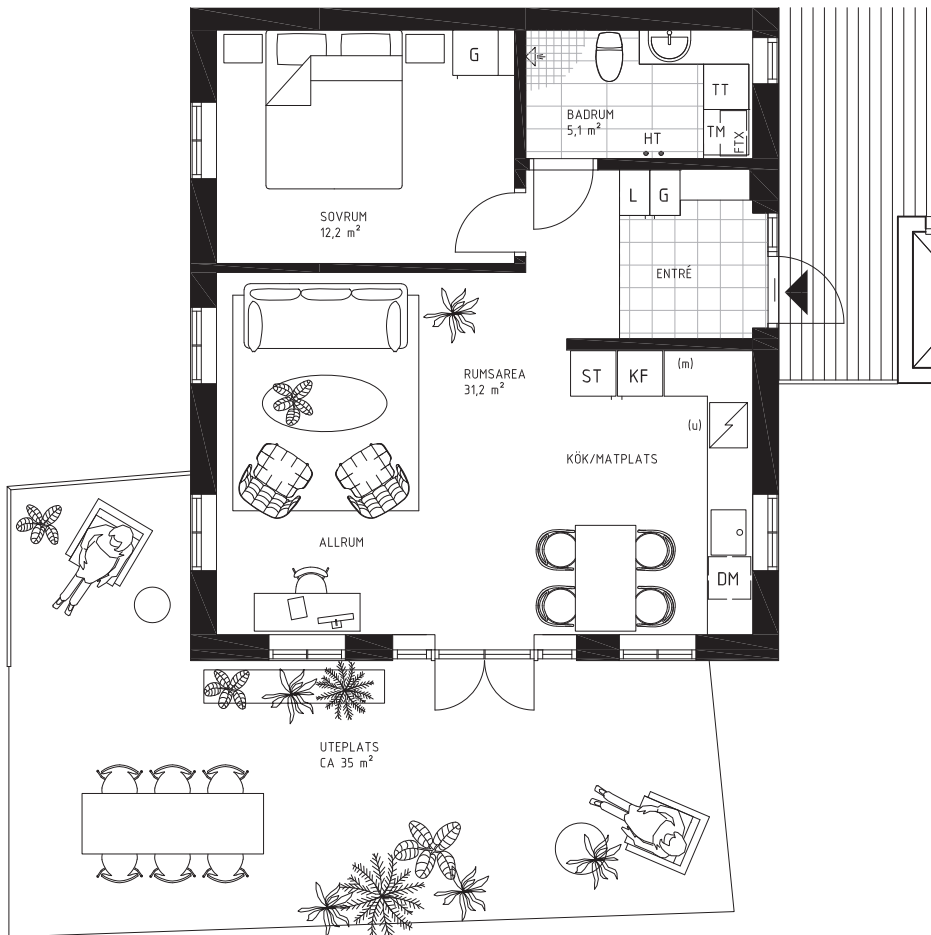


Skala 1:100

- K Kyl
- F Frys
- KF Kyl och Frys
- HS Högskåp
- (u) Ugn i högskåp/under spis
- (m) Förberett med uttag för micro
- Induktionshäll
- DM Diskmaskin
- ST Städsåp
- G Garderob
- L Linnesåp
- TM Tvättmaskin
- TT Torktumlare
- KM Kombimaskin
- HT Handdukstork
- FTX Ventilation med värmeåtervinning

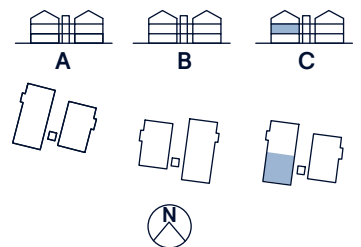


Med reservation för feltryck och justeringar

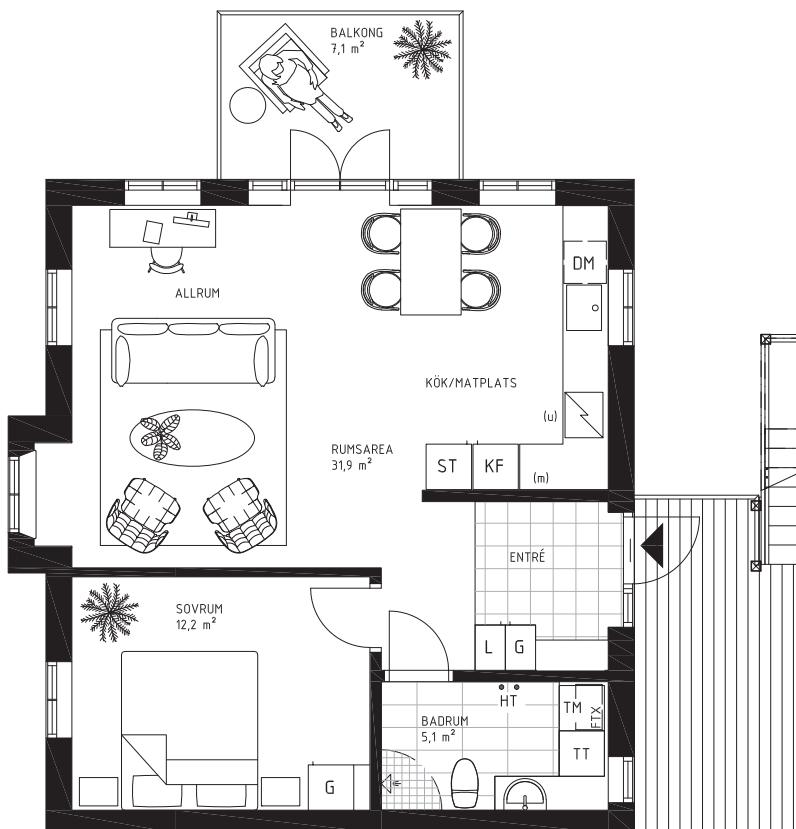


- K Kyl
- F Frys
- KF Kyl och Frys
- HS Högskåp
- (u) Ugn i högskåp/under spis
- (m) Förberett med uttag för micro
- Induktionshäll
- DM Diskmaskin
- ST Städsåp
- G Garderob
- L Linnesåp
- TM Tvåttmaskin
- TT Torktumlare
- KM Kombimaskin
- HT Handdukstork
- FTX Ventilation med värmeåtervinning



Skala 1:100

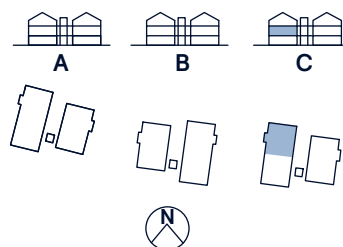


Med reservation för feltryck och justeringar

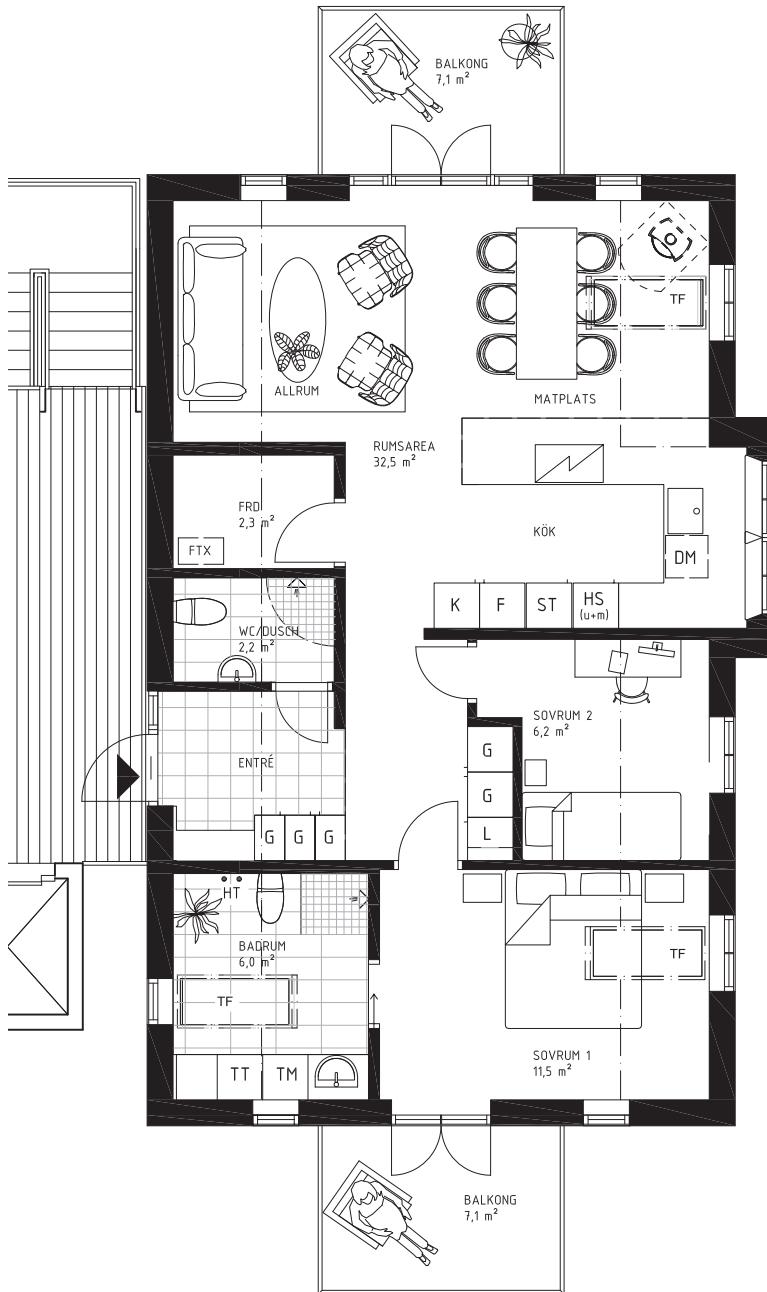


- K Kyl
- F Frys
- KF Kyl och Frys
- HS Högskap
- (u) Ugn i högskap/under spis
- (m) Förberett med uttag för micro
- Induktionshäll
- DM Diskmaskin
- ST Städskap
- G Garderob
- L Linneskåp
- TM Tvättmaskin
- TT Torktumlare
- KM Kombimaskin
- HT Handduksstork
- FTX Ventilation med värmeåtervinning
- TF Takfönster
- Takhöjd 1,9 m
- Förberett för kamin




Skala 1:100

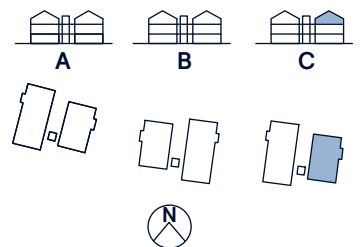

Med reservation för feltryck och justeringar

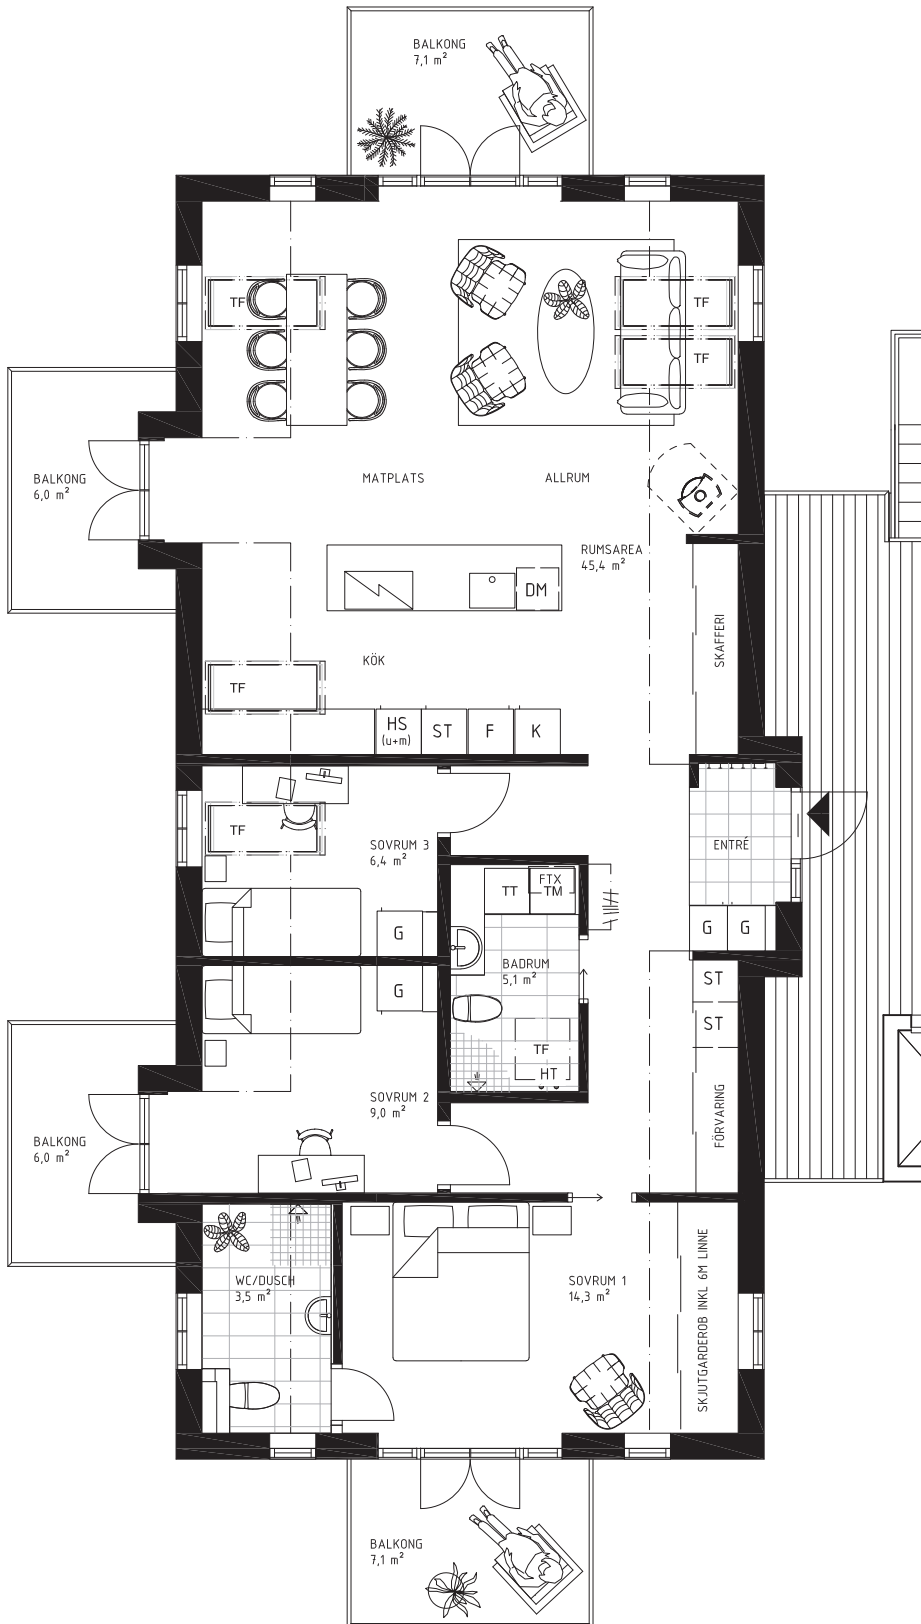

- K Kyl
- F Frys
- KF Kyl och Frys
- HS Högskap
- (u) Ugn i högskap/under spis
- (m) Förberett med uttag för micro
- Induktionshäll
- DM Diskmaskin
- ST Städskåp
- G Garderob
- L Linneskåp
- TM Tvättmaskin
- TT Torktumlare
- KM Kombimaskin
- HT Handdukstork
- FTX Ventilation med värmeåtervinning
- TF Takfönster
- Takhöjd 1,9 m
- Förberett för kamin

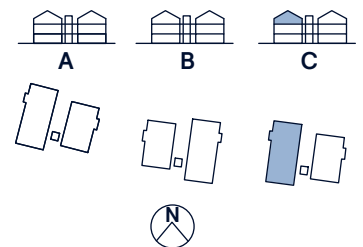

0 5m

Skala 1:100

Med reservation för feltryck och justeringar